



湛江经济技术开发区（东海岛）东山街道落实地块土地利用规划图（落实前） LS01




湛江经济技术开发区（东海岛）东山街道落实地块土地利用规划图（落实后） LS01

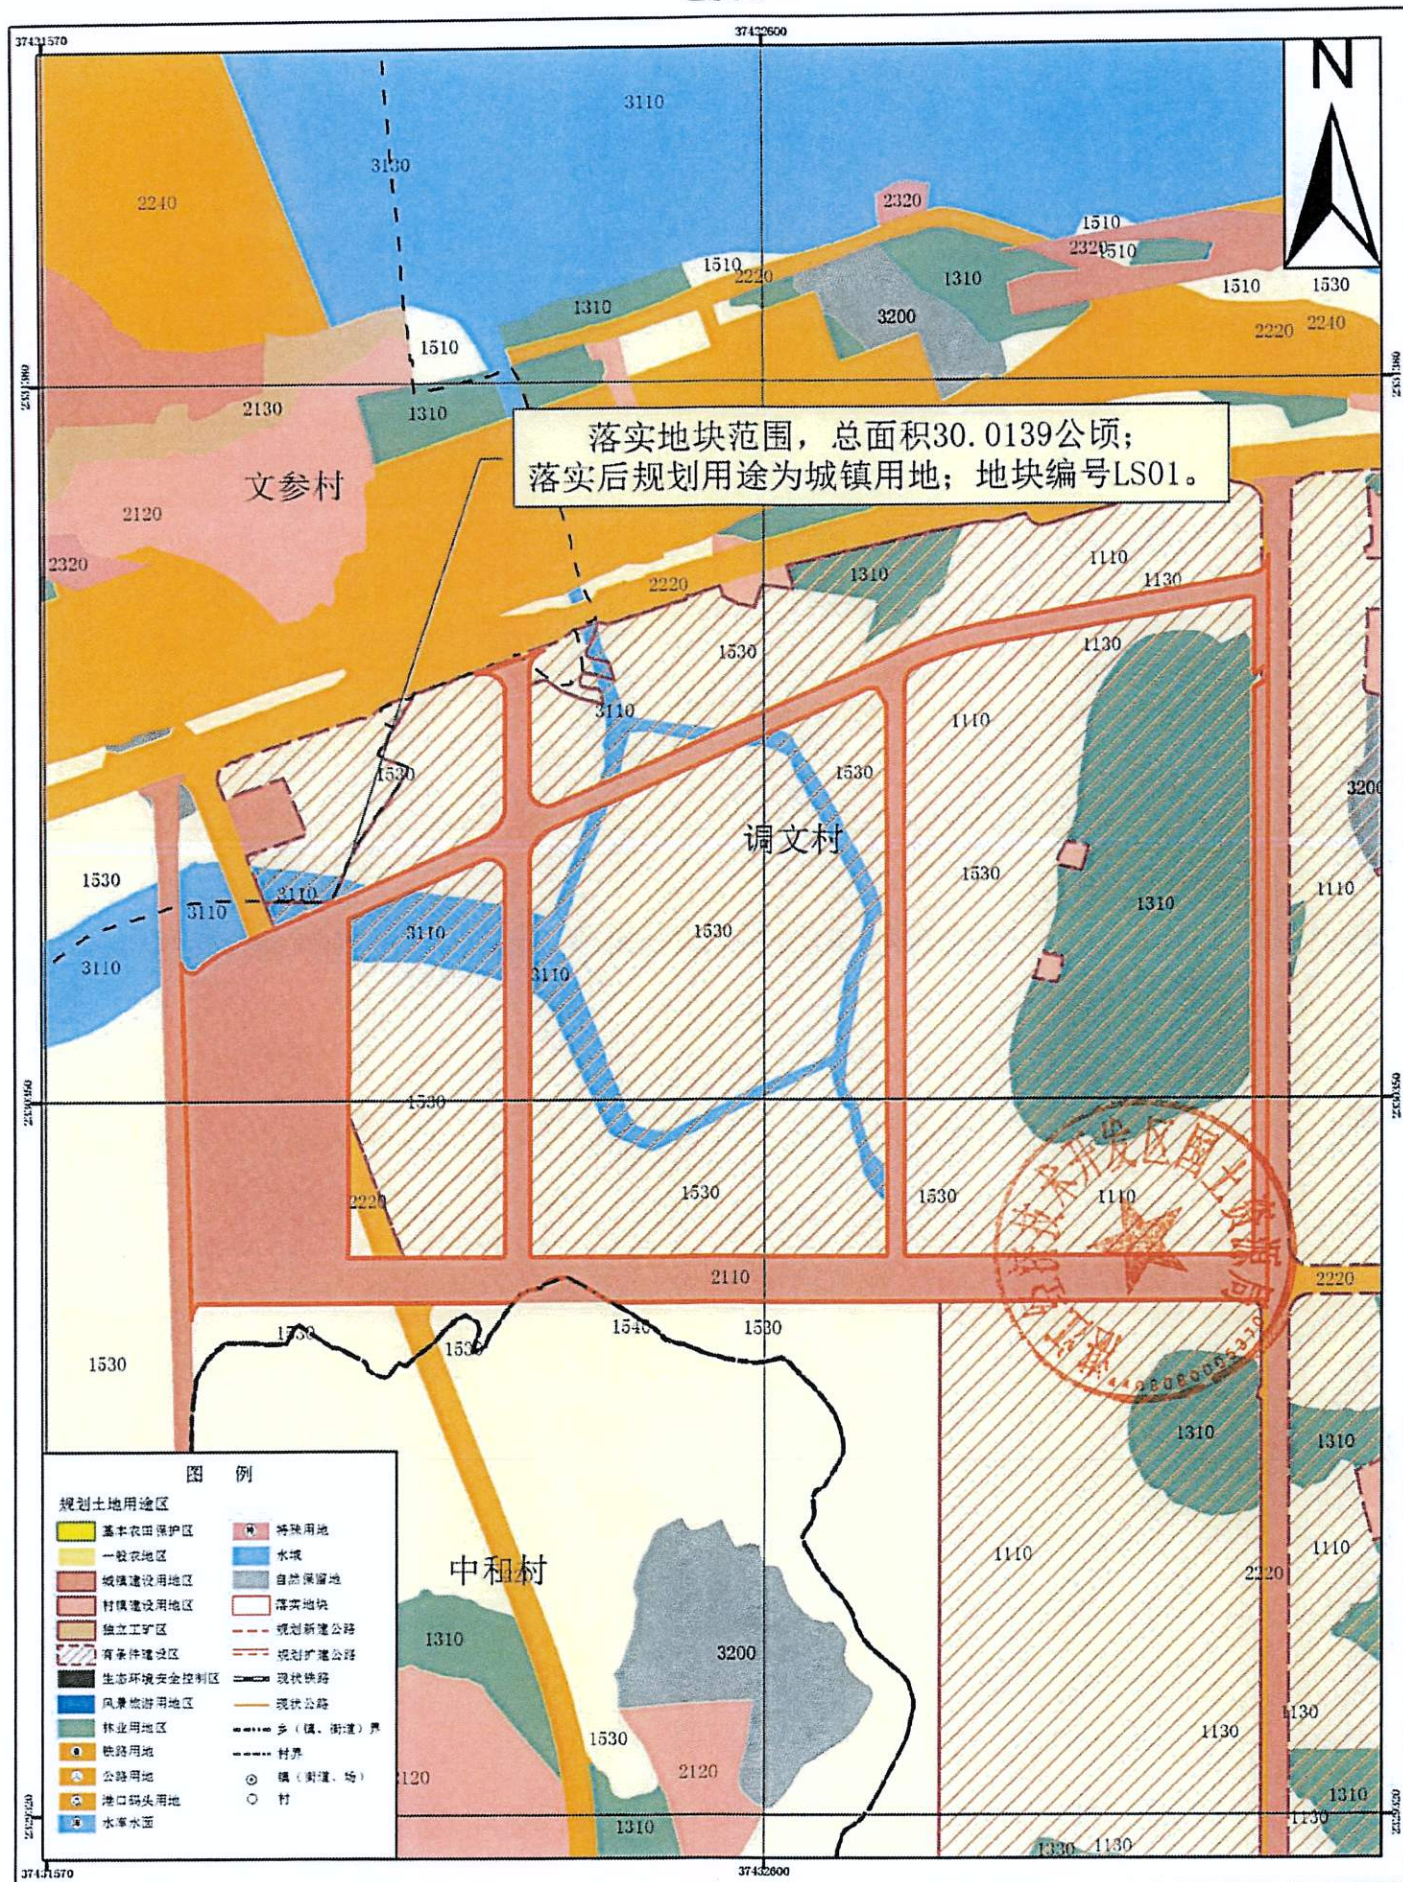

湛江经济技术开发区（东海岛）民安街道落实地块土地利用规划图（落实前）
LS02

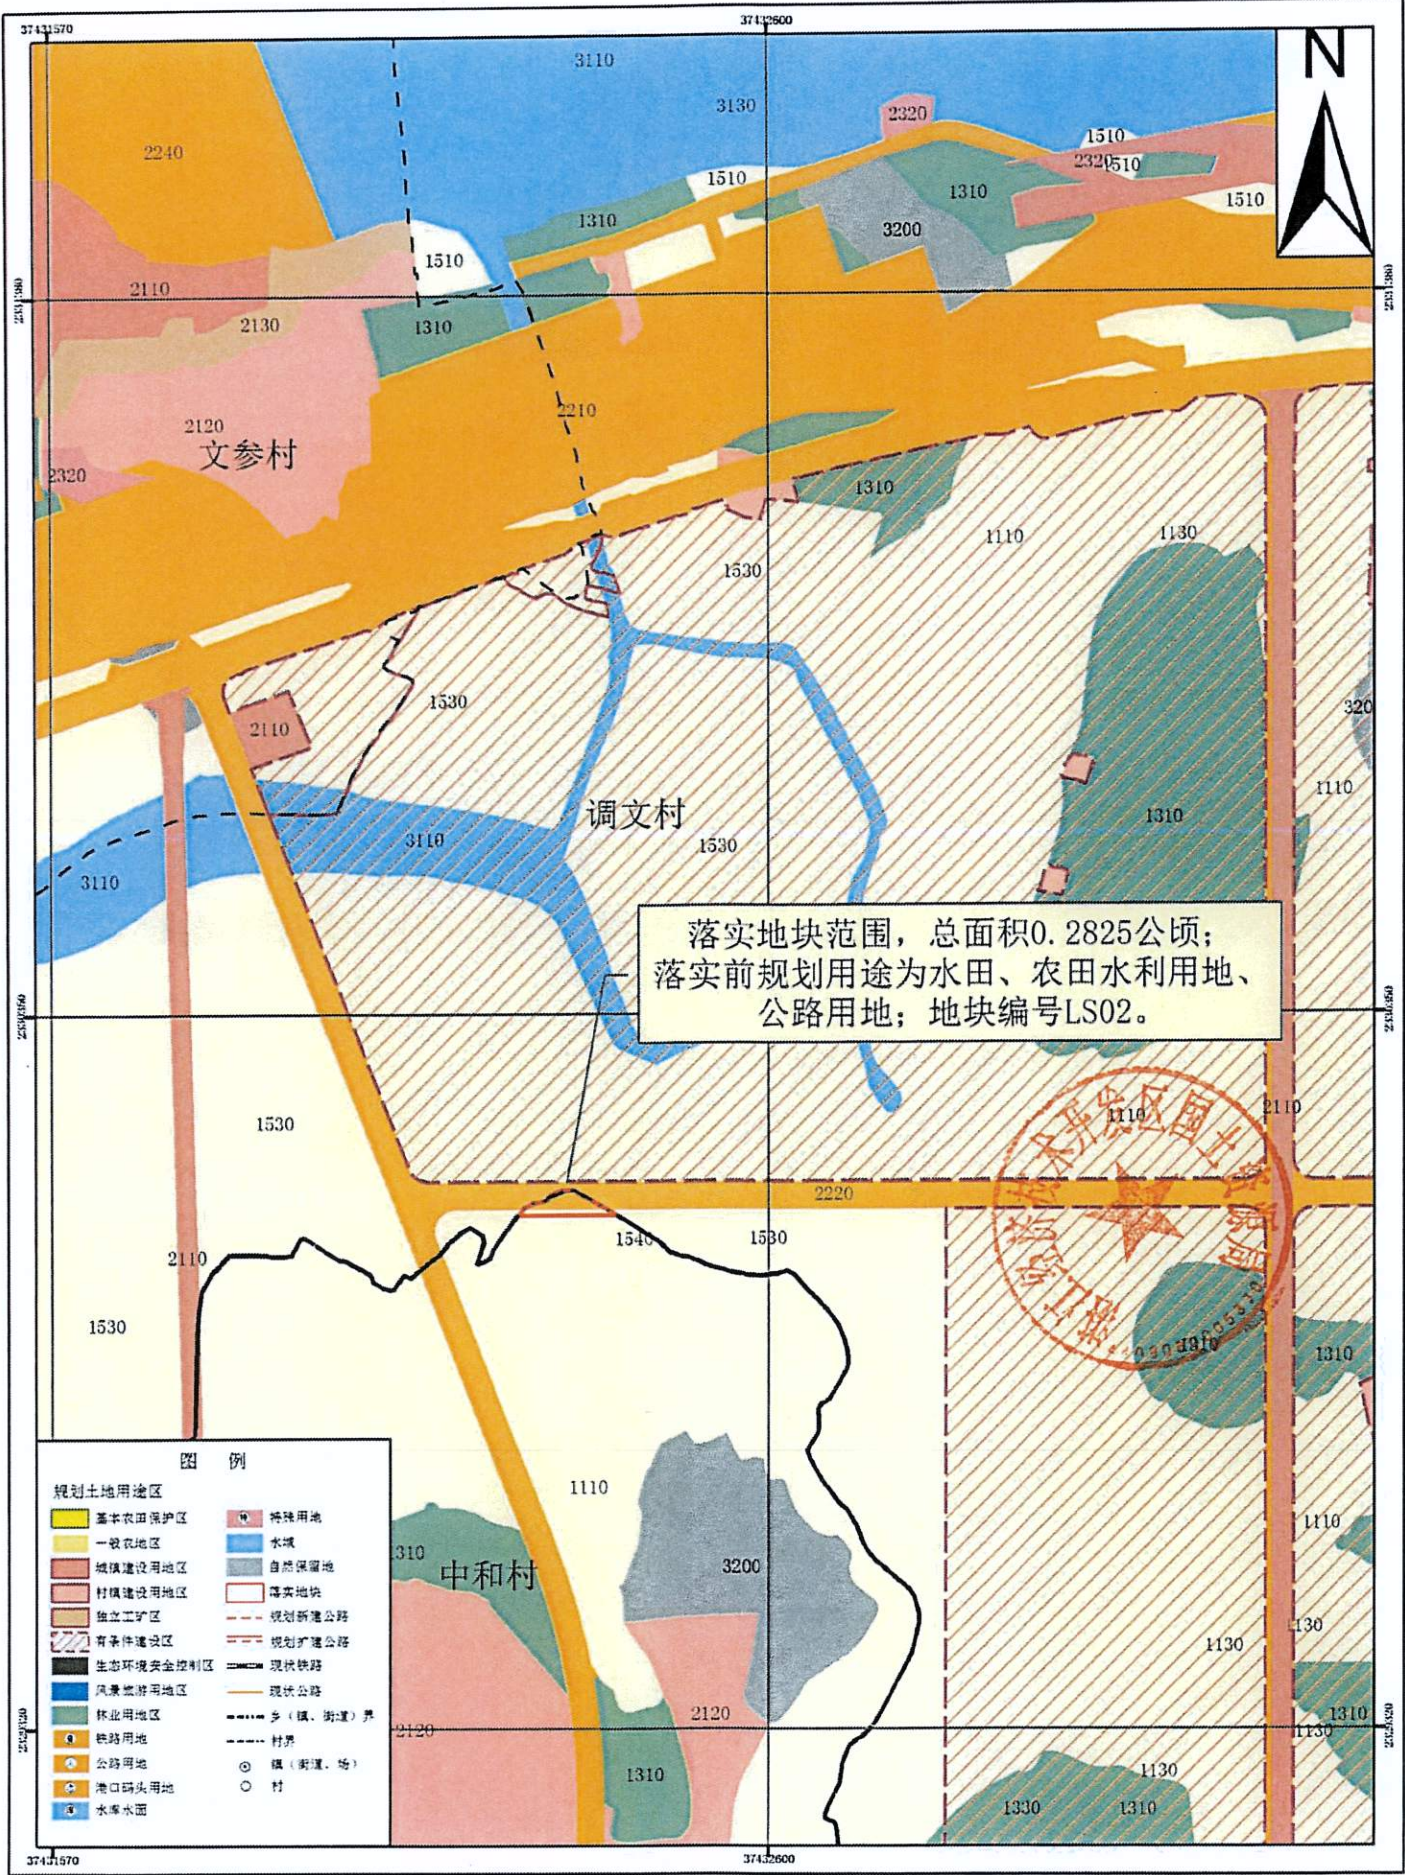

湛江经济技术开发区（东海岛）民安街道落实地块土地利用规划图（落实后）
LS02

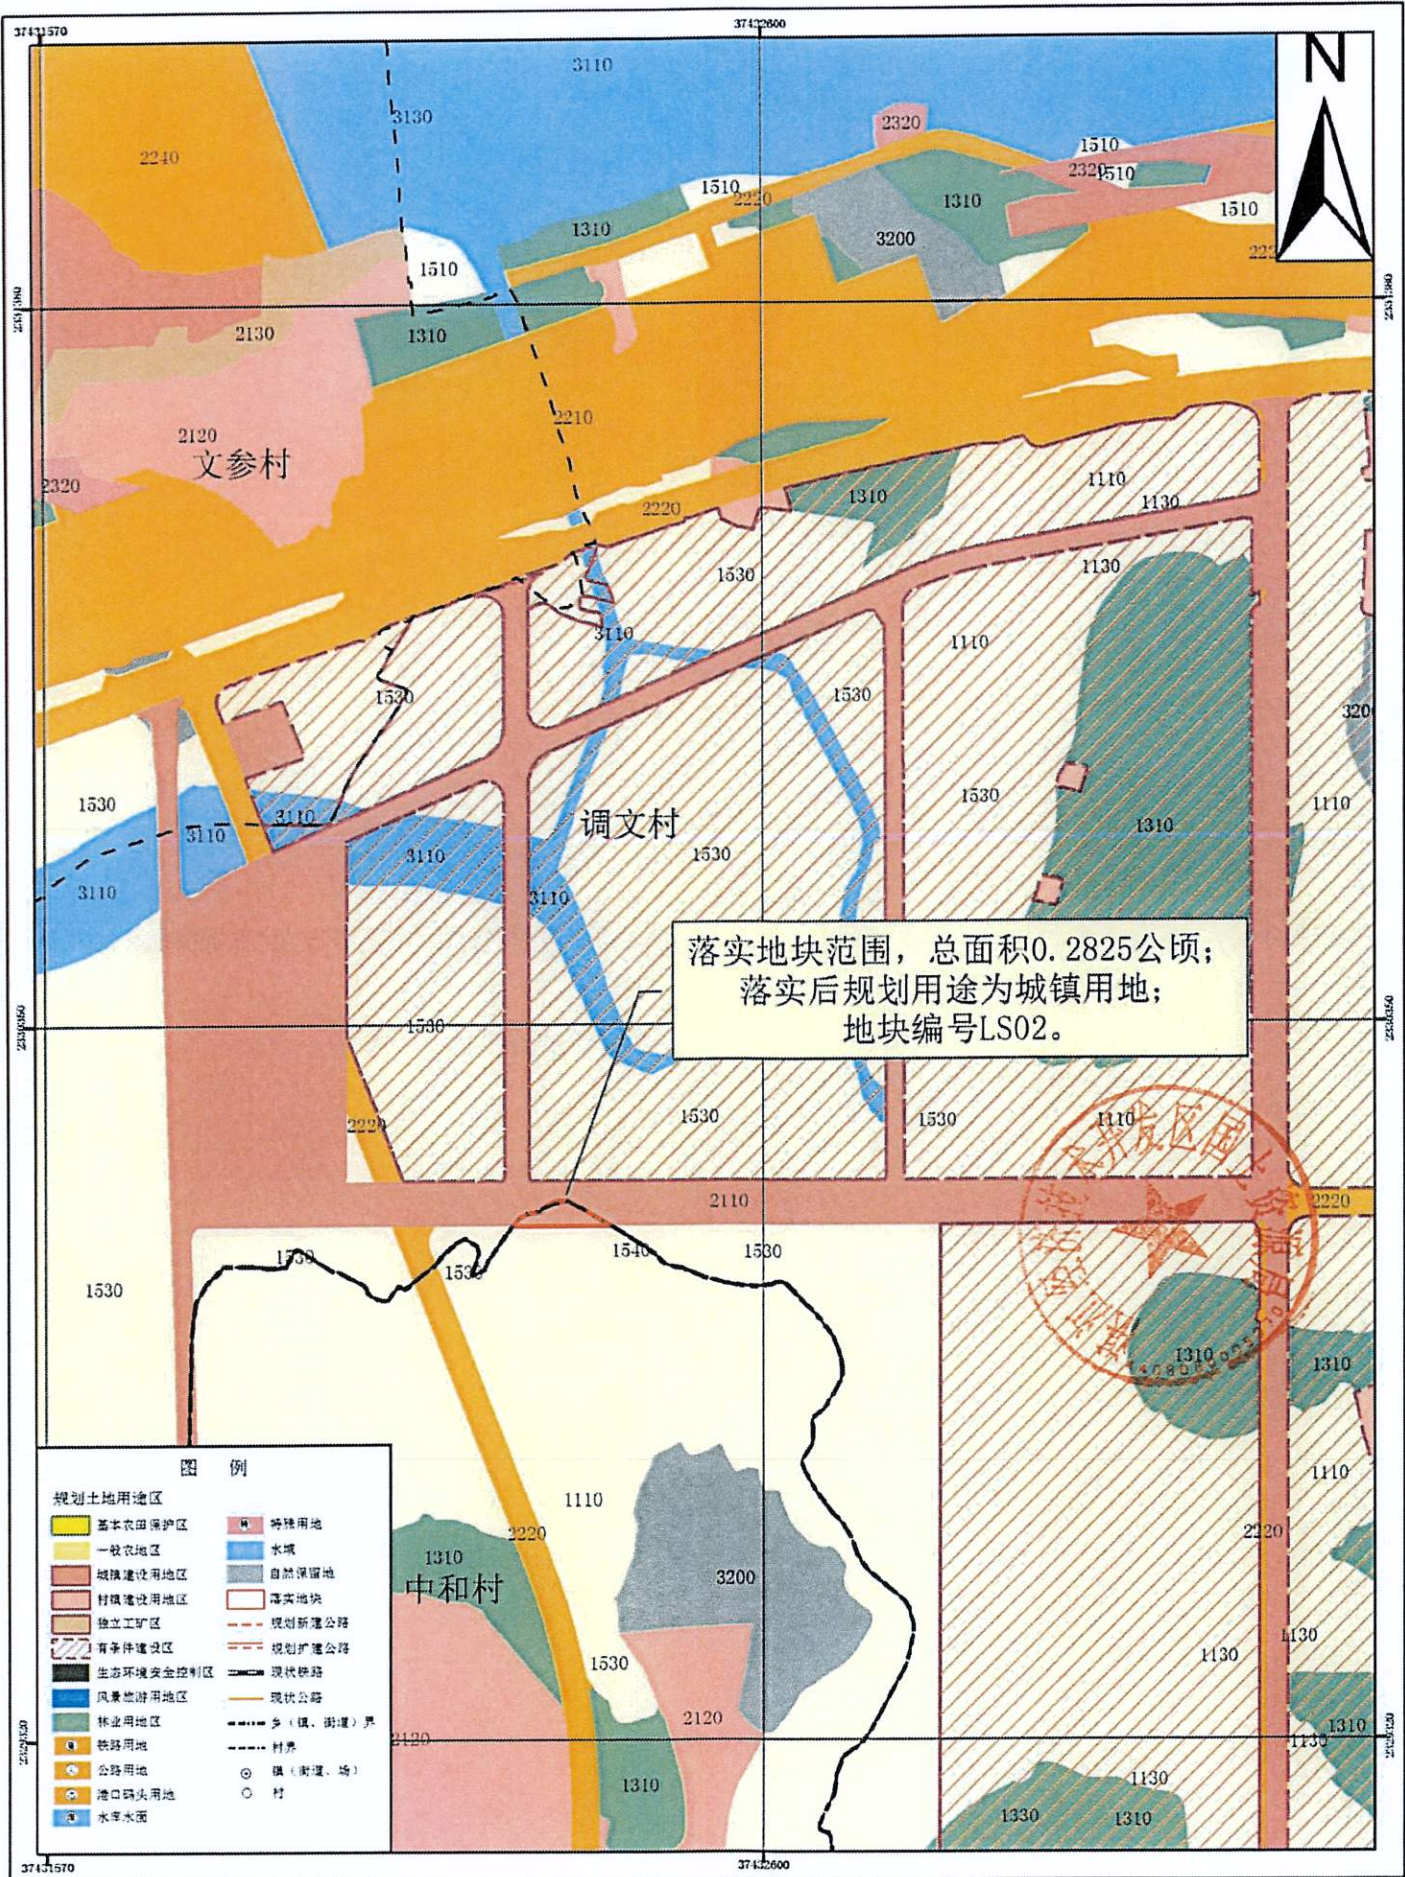

2000国家大地坐标系
1985国家高程基准

1:10,000

广东中地土地房地产评估与规划设计有限公司
2022年9月