

湛江经济技术开发区国土资源局批前公示

根据《广东省城乡规划条例》规定，现将以下行政案件进行批前公示，公开征询意见。

申请人：
湛江经济技术开发区东海岛开发投资有限公司

项目位置：
湛江市东海岛石化园区内。

申请内容：
东海岛石化产业园区应急池及污水管线管网工程（厂外管线）《建设工程规划许可证》。


公示期限：
2024年4月1日至2024年4月10日。

申请人、利害关系人权利：
依法享有陈述权、申辩权和听证权。可通过信函或网络的方式反馈意见或者提出听证申请。

反馈方式：
1. 信函反馈，请至件广东省湛江市霞山区人民大道42号泰华大厦14楼B09室。
2. 网络反馈，请将意见发送至邮箱ghk2928281@163.com。

有效反馈期限：
2024年4月1日至2024年4月10日。信件邮戳日或电子邮件提交时间不应超过反馈期限最后一天的24:00时，逾期视为无效，不予参考。

反馈须知：
必须注明项目名称和真实姓名、联系电话、联系地址、邮政编码，如反馈信息不准确或不完整，导致无法核实有关情况的视为无效。

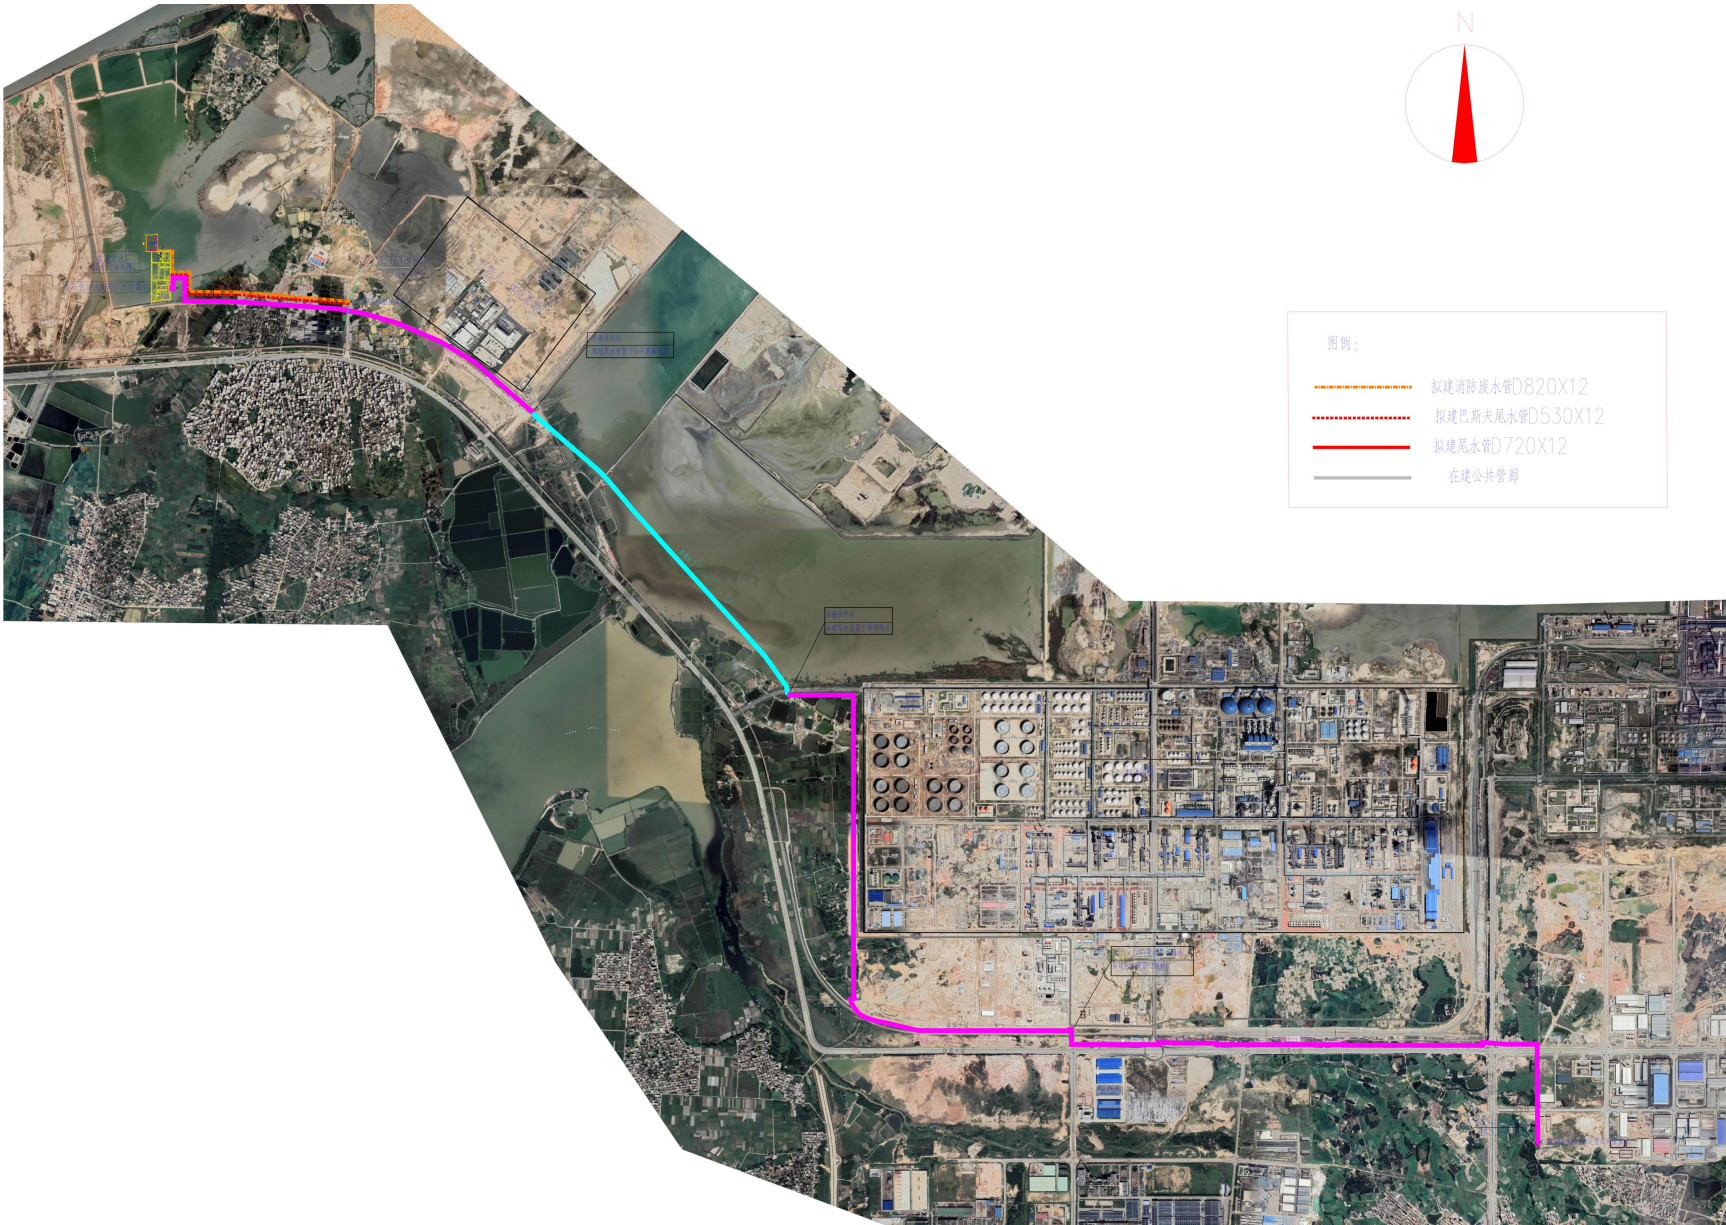

项目概况： 该项目位于湛江市东海岛石化园区内，拟新建3条管线，其中：1. 新建1条D530×12压力尾水管线（长度约1377m），排放巴斯夫处理后工业尾水至石化园区污水处理厂内的外排泵站；2. 新建1条D820×12压力消防废水管线（长度约1532m），将巴斯夫消防废水排至石化园区污水处理厂内的应急池；3. 新建1条D720×12压力尾水管线（长度约13384m），其中埋地段10.323km、架空段3.061km，用于将石化园区污水处理厂的尾水排放至钢铁配套园区污水处理厂的外排泵站。