

湛江经济技术开发区国土资源局批前公示

根据《广东省城乡规划条例》规定，现将以下行政案件进行批前公示，公开征询意见。

申请人：
广东电网有限责任公司湛江供电局

项目位置：
东海岛规划先锋路以西、创业路以北

申请内容：
湛江110千伏先锋输变电工程（110kV北腾线解口入先锋站线路工程）《建设工程规划许可证》


公示期限：
2024年6月19日至2024年6月28日。

申请人、利害关系人权利：
依法享有陈述权、申辩权和听证权。可通过信函或网络的方式反馈意见或者提出听证申请。

反馈方式：
1. 信函反馈，请至件广东省湛江市霞山区人民大道42号泰华大厦14楼B09室。
2. 网络反馈，请将意见发送至邮箱ghk2928281@163.com。

有效反馈期限：
2024年6月19日至2024年6月28日。信件邮戳日或电子邮件提交时间不应超过反馈期限最后一天的24:00时，逾期视为无效，不予参考。

反馈须知：
必须注明项目名称和真实姓名、联系电话、联系地址、邮政编码，如反馈信息不准确或不完整，导致无法核实有关情况的视为无效。

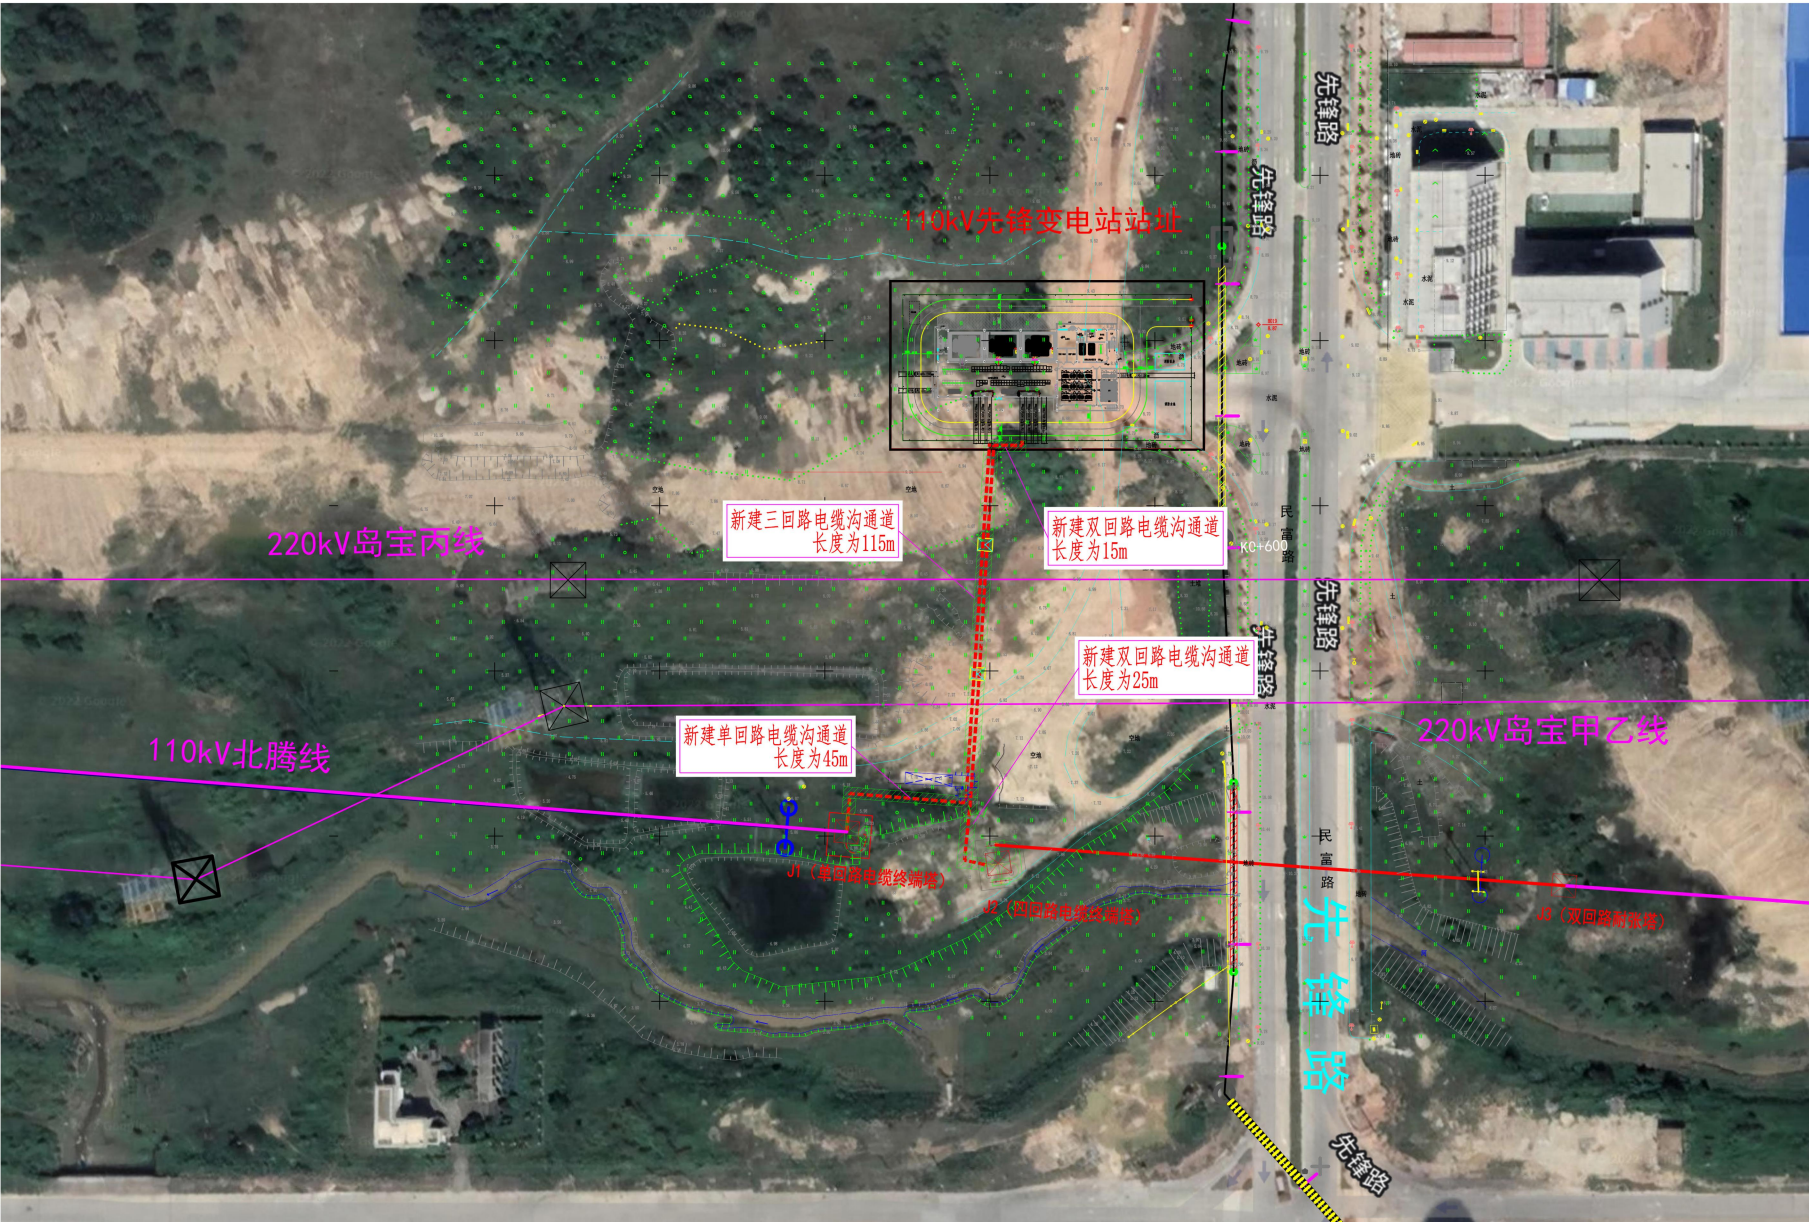

项目概况：
该项目位于东海岛规划先锋路以西、创业路以北，拟从110kV北山至腾龙单回线路解口埋地接入110kV先锋变电站，建设内容包括：
一、新建1基单回路电缆终端塔、1基四回路电缆终端塔、1基双回路铁塔。
二、新建40m单回路电缆沟，40m双回路电缆沟，115m三回路电缆沟。
三、新建110kV先锋变电站至110kV北腾线解口点双回电缆线路，长度约400m。