

湛江经济技术开发区国土资源局批前公示

根据《广东省城乡规划条例》规定，现将以下行政案件进行批前公示，公开征求意见。

申请人：
湛江东山气体有限公司

项目位置：
东海岛疏港公路、工业园站以北

申请内容：
巴斯夫湛江一体化基地配套空分及园区综合供气项目新建110kV变电站（110kV出工业园变电站电缆沟及过疏港大道顶管部分）《建设工程规划许可证》


公示期限：
2024年6月28日至2024年7月7日。

申请人、利害关系人权利：
依法享有陈述权、申辩权和听证权。可通过信函或网络的方式反馈意见或者提出听证申请。

反馈方式：
1. 信函反馈，请至件广东省湛江市霞山区人民大道42号泰华大厦14楼B09室。
2. 网络反馈，请将意见发送至邮箱ghk2928281@163.com。

有效反馈期限：
2024年6月28日至2024年7月7日。信件邮戳日或电子邮件提交时间不应超过反馈期限最后一天的24:00时，逾期视为无效，不予参考。

反馈须知：
必须注明项目名称和真实姓名、联系电话、联系地址、邮政编码，如反馈信息不准确或不完整，导致无法核实有关情况的视为无效。

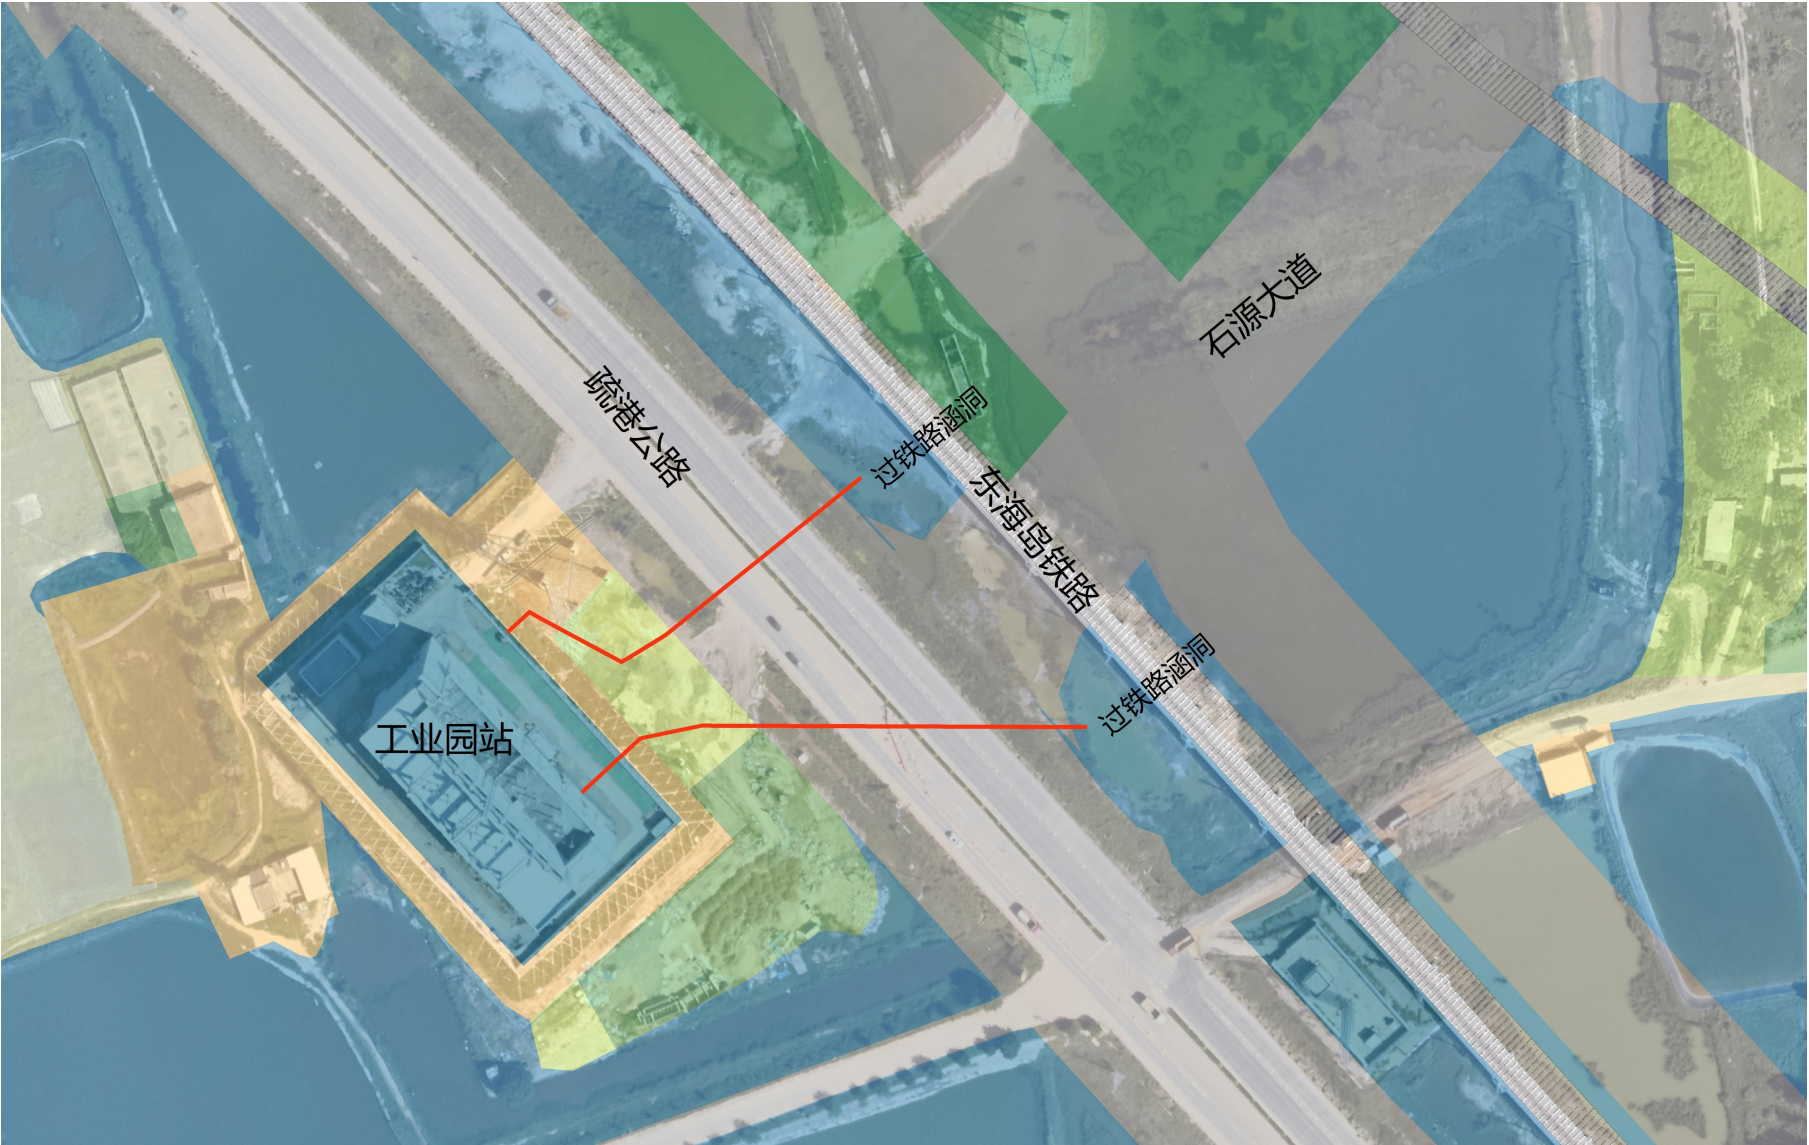

项目示意图

项目概况：
该项目位于东海岛疏港公路、工业园站以北，拟新建双回电缆线路，其中：1回从工业园站西北侧电缆沟埋地出线，再顶管穿越疏港公路，止于石源大道过铁路涵洞西侧，长度约124米；另1回从工业园站东北侧电缆沟埋地出线，再顶管穿越疏港公路，止于石源大道过铁路涵洞东侧，长度约148米。