

湛江经济技术开发区国土资源局批前公示

根据《广东省城乡规划条例》规定，现将以下行政案件进行批前公示，公开征询意见。

湛江经济技术开发区国土资源局

2024年7月10日

一、公示内容

(一) 案件编号: 建管示2024-013

(二) 申请人：黄景成、黄跃进

(三)项目位置:湛江市市辖区平乐上村161号

(四) 申请内容: 核发一幢框架结构六层住宅楼《建设工程规划许可证》

二、公示期限

2024年7月11日至2024年7月20日

三、反馈

(一) 申请人、利害关系人权利：依法享有陈述权、申辩权和听证权。可通过信函或网络的方式反馈意见或者提出听证申请。

(二) 反馈方式:

1、信函反馈，请至件湛江市湛江经济技术开发区泰华大厦湛江经济技术开发区国土资源局。


2、网络反馈，请将意见发送至邮箱：3628166@163.com。

3、有效反馈期限：2024年7月11日至2024年7月20日

信件邮戳日或电子邮件提交时间不应超过反馈期限最后一天的24:00,逾期视为无效,不予参考。

4、反馈须知：必须注明案件编号和真实姓名、联系电话、联系地址、邮政编码，如反馈信息不准确或不完整，导致无法核实有关情况的视为无效。

黄景成、黄跃进新建六层住宅楼平面图和立面图

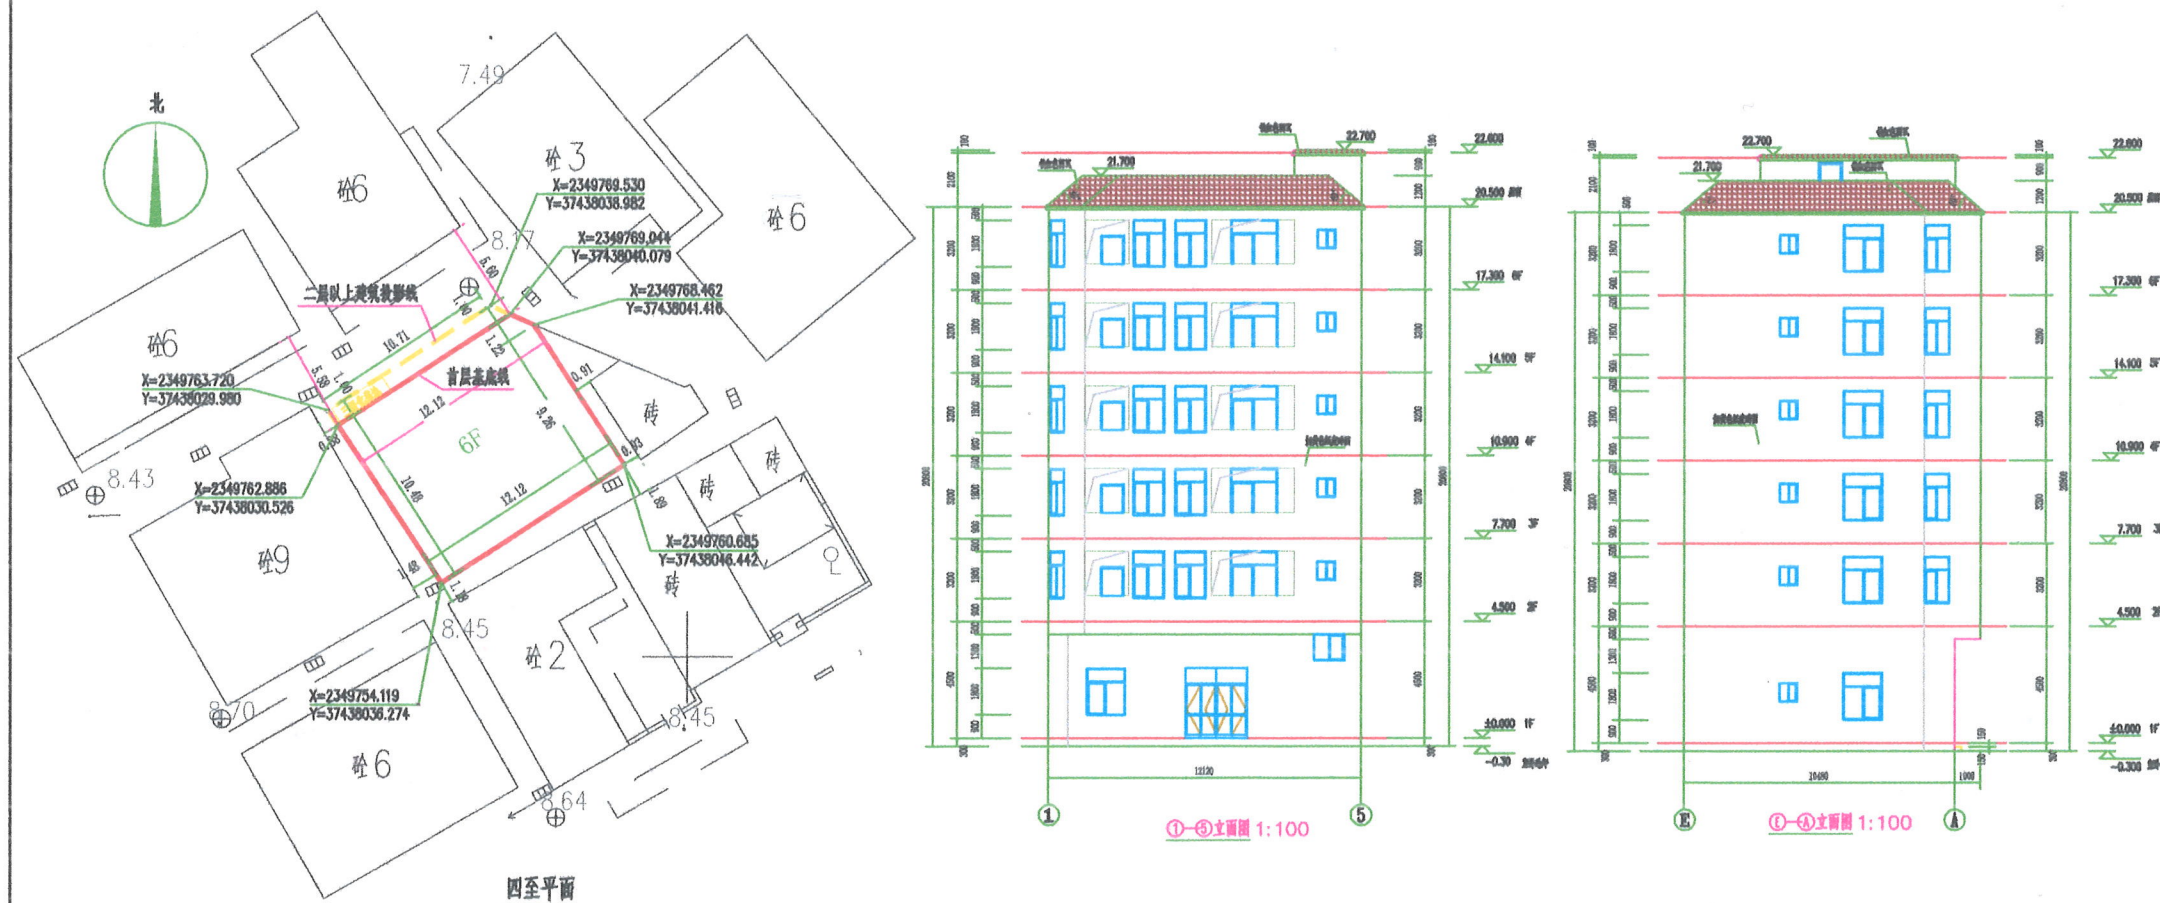

新建住宅楼基底四至：北至北侧房屋5.58~5.6米，南至南侧房屋1.18~1.89米，西至西侧房屋0.88~1.48米，东至东侧房屋0.91~0.93米。

新建住宅楼规模：一栋框架结构六层住宅楼，基底面积126.57平方米，建筑总面积824.33平方米（含东侧外挑建筑面积55.1平方米，屋面楼梯间建筑面积9.81平方米），房屋总高度23米（室外地坪至屋面楼梯间坡屋顶高度）。